


СХЕМА МОНТАЖНАЯ FANLINE PRO-4000K-4800K

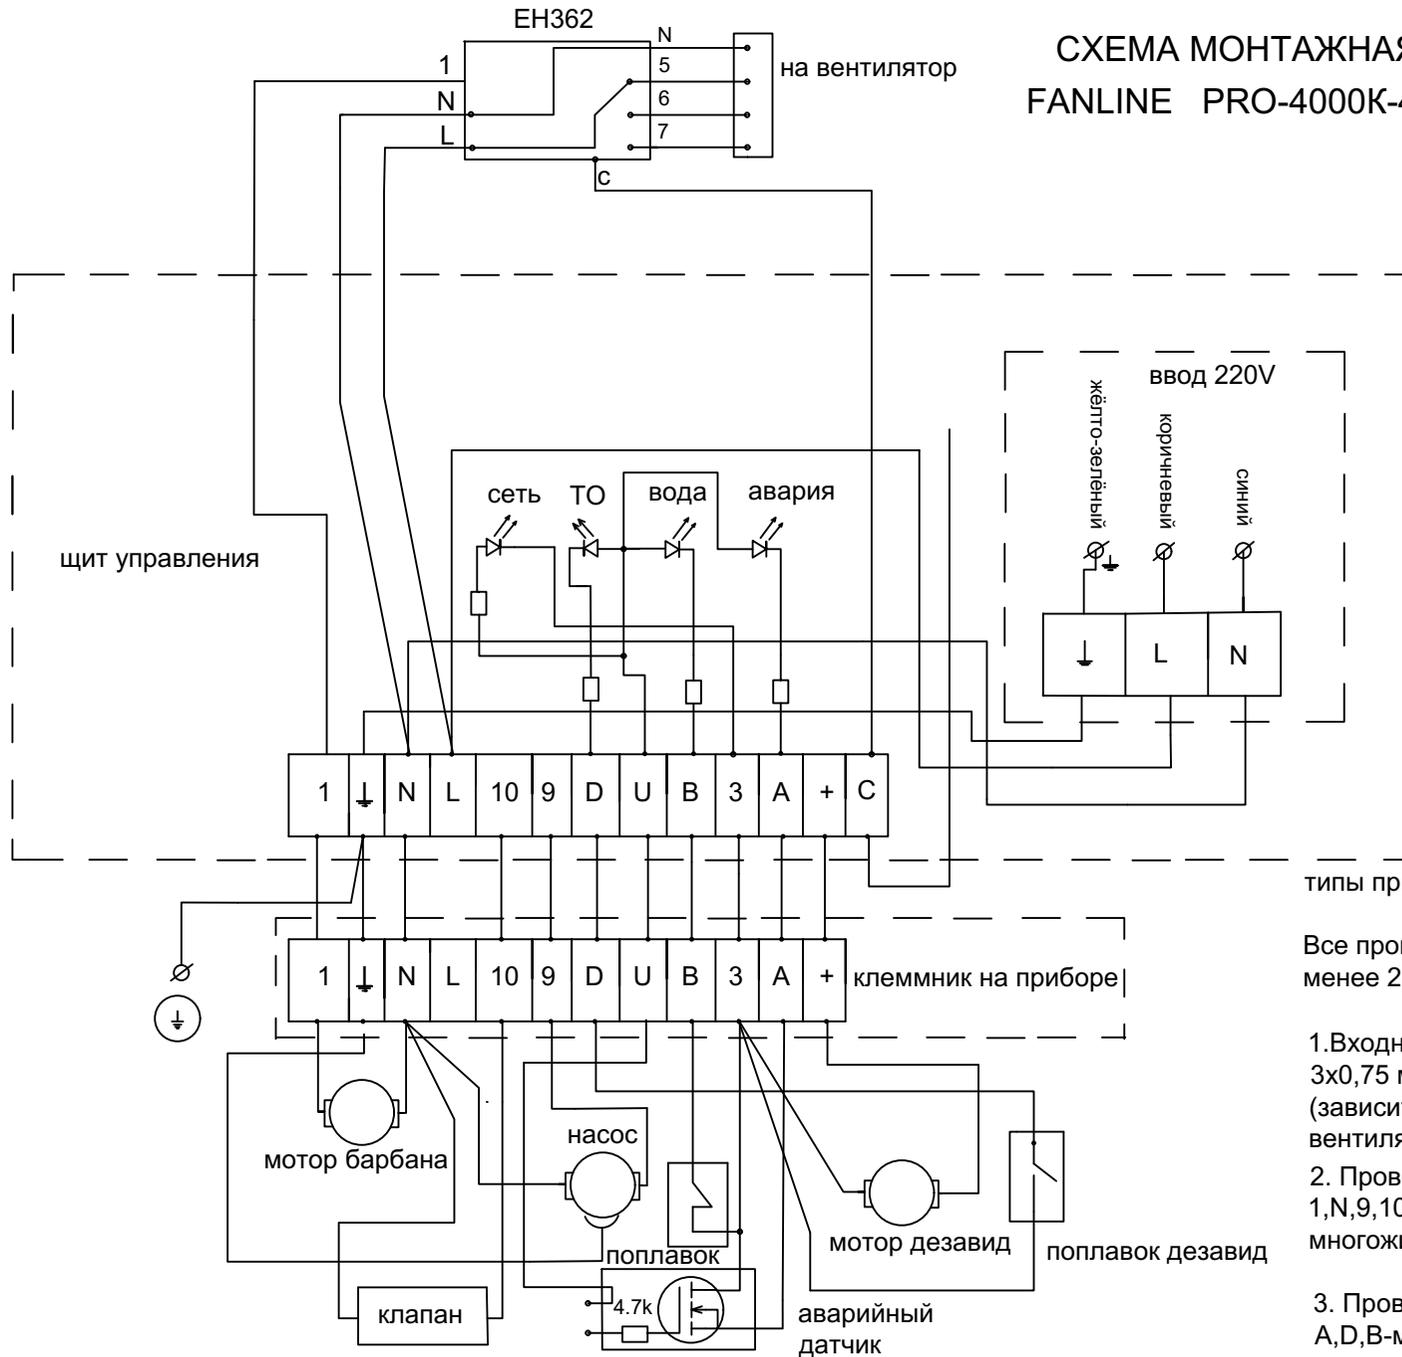

типы применяемых проводов:

Все провода на напряжение не менее 250-300Вольт

1. Входной кабель от 3x0,75 мм² до 3x1.5мм² (зависит от мощности вентилятора)

2. Провод на клеммы 1, N, 9, 10, +, 3 - многожильный 0.5мм²

3. Провод на клеммы A, D, B - многожильный 0.1мм²